



ΕΦΗΜΕΡΙΣ ΤΗΣ ΚΥΒΕΡΝΗΣΕΩΣ

ΤΗΣ ΕΛΛΗΝΙΚΗΣ ΔΗΜΟΚΡΑΤΙΑΣ

ΤΕΥΧΟΣ ΤΕΤΑΡΤΟ **Αρ. Φύλλου 573**

9 Ιουλίου 2002

ΠΕΡΙΕΧΟΜΕΝΑ

ΑΠΟΦΑΣΕΙΣ

ΑΠΟΦΑΣΕΙΣ

Αριθ. 1040453/3775/Β0010 (1)

Καθορισμός ορίων αιγιαλού και παραλίας στη θέση «ΠΕΡΙΣΤΕΡΑ» ΙΕΡΑΠΕΤΡΑΣ Ν. ΛΑΣΙΘΙΟΥ

Ο ΥΦΥΠΟΥΡΓΟΣ ΟΙΚΟΝΟΜΙΑΣ ΚΑΙ ΟΙΚΟΝΟΜΙΚΩΝ

Έχοντας υπόψη:

1. Τις διατάξεις της παρ. 2 του άρθρου 34 του Ν. 2971/2001 (ΦΕΚ 285/τ.Α'/19.12.2001) «περί αιγιαλού και παραλίας» σύμφωνα με τις οποίες οι εκκρεμείς υποθέσεις που αφορούν τον καθορισμό αιγιαλού και παραλίας εξακολουθούν να διέπονται από τις ισχύουσες μέχρι την έναρξη ισχύος του νόμου αυτού διατάξεις.

2. Τις διατάξεις των άρθρων 1 μέχρι και 7 του Α.Ν. 2344/1940 «περί αιγιαλού και παραλίας», όπως τροποποιήθηκε και συμπληρώθηκε με τις διατάξεις του άρθρου 13 του Ν. 1078/1980 και του άρθρου 23 του Ν. 1337/1983.

3. Τις διαταξεις του Ν. 3200/55 «περί διοικητικής αποκέντρωσης», όπως αυτές τροποποιήθηκαν και ισχύουν σήμερα με τα Ν.Δ. 532/70, Β.Δ. 704/70, Β.Δ. 705/70, Β.Δ. 192/72, Π.Δ. 71/84, Π.Δ. 347/86, Ν. 2026/92 και Π.Δ. 97/93.

4. Τις διατάξεις του Ν.Δ. 439/70 «περί συμπληρώσεως των διατάξεων περί αιγιαλού».

5. Τις διατάξεις του άρθρου 20 Ν. 719/77 «περί του τρόπου σύνταξης τοπογραφικών και υψομετρικών διαγραμμάτων από ιδιώτες μηχανικούς κ.λ.π.».

6. Τις διατάξεις του άρθρου 100 του Π.Δ. 284/88 «περί συγκροτήσεως μεταξύ άλλων και της επιτροπής καθορισμού ορίων αιγιαλού και παραλία και θέσεων αμμοληψίας».

7. Την 1078204/927/0006Α/6.8.92 κοινή Υπουργική Απόφαση των Υπουργών Προεδρίας και Οικονομικών, με την οποία διατηρείται σε ισχύ η Επιτροπή καθορισμού ορίων αιγιαλού και θέσεων αμμοληψίας.

8. Τις διατάξεις του άρθρου 19 παράγρ. 5 Ν. 2344/95, του άρθρου 52 παρ. 6 Ν. 2218/94, του άρθρου 4 παρ. 7 του Ν. 2240/94, δυνάμει των οποίων αρμοδιότητες του Υπουργείου Οικονομικών που είχαν μεταβιβασθεί στους Νομάρχες, ανήκουν στον Περ/κό Δ/ντή, σε συνδυασμό με αυτές του άρθρου 14 παρ. 2 του Ν. 2399/96 με τις οποίες προβλέπεται η κατάργηση των θέσεων των Περ/κών Δ/ντών, οι αρμοδιότητες πλέον του οποίου περιήλθαν στο Γενικό Γραμματέα της Περιφέρειας και ασκούνται από τον Αναπληρωτή Περ/κό Δ/ντή.

9. Τις διατάξεις του τέταρτου εδαφίου της παρ. 2 του άρθρου 1 και της παρ. 6 του ίδιου άρθρου του Ν. 2503/97 «Διοίκηση, οργάνωση, στελέχωση της Περιφέρειας, ρύθμιση θεμάτων για την τοπική αυτοδιοίκηση και άλλες διατάξεις» (ΦΕΚ 107/Α), σύμφωνα με τις οποίες οι Περιφερειακές Υπηρεσίες του Υπουργείου Οικονομικών, που συγκροτούσαν την Περιφερειακή Διοίκηση του Νομού ή Νομαρχίας, δεν υπήχθησαν στην ενιαία οργανική μονάδα της Περιφέρειας, ούτε καταργήθηκαν, αλλά αποτελούν από 1.9.97, Υπηρεσίες του Υπουργείου Οικονομικών.

10. Το 28979/31.10.97 έγγραφο της Δ/νσης Διοίκησης του Υπ. Εσωτερικών, Δημ. Διοίκησης και Αποκέντρωσης, σύμφωνα με το οποίο οι αρμοδιότητες του Γενικού Γραμματέα της Περιφέρειας σε θέματα Υπηρεσιών του Υπ. Οικονομικών μεταφέρονται από 1.9.97 στον Υπουργό Οικονομικών.

11. Την 1100383/1330/Α0006/31.10.2001 (ΦΕΚ 1485/τ.Β΄/31.10.2001) κοινή απόφαση του Πρωθυπουργού και Υπουργού Οικονομικών «περί ανάθεσης αρμοδιοτήτων του Υπουργού Οικονομικών στους Υφυπουργούς».

12. Την 1115093/1378/Α0006/17.12.2001 (ΦΕΚ 1720/τ.Β΄/21.12.2001) απόφαση του Υφυπουργού Οικονομικών «περί μεταβίβασης αρμοδιοτήτων του Υφυπουργού Οικονομικών στους Γενικό Γραμματέα, Γενικούς Διευθυντές κ.λ.π. του Υπουργείου Οικονομικών».

13. Την από 4.4.2000 έκθεση της κατά το άρθρο 100 Π.Δ. 284/88 αρμόδιας Επιτροπής καθορισμού ορίων αιγιαλού και παραλίας, για τον καθορισμό ορίων αιγιαλού

και δημιουργία ζώνης παραλίας, στη θέση «Περιστερά» Ιεράπετρας Ν. Λασιθίου.

14. Το από Ιούλιο 1998 τοπογραφικό και υψομετρικό διάγραμμα, κλίμακας 1:500 σε μία (1) πινακίδα το οποίο συντάχθηκε από τον Τοπογράφο Μηχανικό Δαμασκηνάκη Γεώργιο ελέγχθηκε για την ακρίβεια της αποτύπωσης την 3.4.2000 από τον Σήφη Αναστασάκη Πολιτικό Μηχανικό ΔΕ και θεωρήθηκε την ίδια ημερομηνία από την διευθύντρια των Τεχνικών Υπηρεσιών της Νομαρχιακής Αυτοδιοίκησης Λασιθίου, Ευτυχία Χαλκιαδάκη.

15. Το Φ. 544.5/171/02/ΣΧΕΤ. 395/26.3.2002 έγγραφο του ΓΕΝ με το οποίο διατυπώνει την σύμφωνη γνώμη του, αποφασίζουμε:

Επικυρώνουμε την από 4.4.2000 Έκθεση της κατά το άρθρο 100 Π.Δ. 284/88 αρμόδιας Επιτροπής, περί χάραξης των ορίων αιγιαλού και δημιουργία ζώνης παραλίας στη θέση «Περιστερά» Δήμου Ιεράπετρας καθώς επίσης και το από Ιούλιο 1998 σχετικό με την χάραξη Τοπογραφικό και υψομετρικό διάγραμμα κλίμακας 1:500 σε μία (1) πινακίδα που συντάχθηκε από τον Τοπ. Μηχανικό Δαμασκηνάκη Γεώργιο, ελέγχθηκε ως προς την ακρίβεια της αποτύπωσης από τον Πολιτικό Μηχανικό ΔΕ Σήφη Αναστασάκη, υπάλληλο του ΥΠΕΧΩΔΕ, που υπηρετεί στη Νομαρχιακή Αυτοδιοίκηση Λασιθίου την 3.4.2000 και θεωρήθηκε την ίδια ημερομηνία από την διευθύντρια των Τεχνικών Υπηρεσιών της Νομαρχιακής Αυτοδιοίκησης Λασιθίου, Ευτυχία Χαλκιαδάκη.

Στο τοπογραφικό διάγραμμα καθορίσθηκαν:

- Η οριογραμμή του αιγιαλού με κόκκινη συνεχή πολυγωνική γραμμή, με στοιχεία Α1, Α2, Α3 .... Α11, Α12, Α13.
- Η οριογραμμή του παλαιού αιγιαλού με μπλέ συνεχή πολυγωνική γραμμή, με στοιχεία Α7, Α15, Α14, Α16, Α17, Α18.
- Η οριογραμμή της παραλίας με κίτρινη συνεχή πολυγωνική γραμμή, με στοιχεία Π1, Π2, Π3, ... Π11, Π12, Π13.

Η Επιτροπή αποφαίνεται ότι δεν υπάρχουν κτίσματα στη ζώνη της παραλίας.

Καθορίζεται ζώνη παραλίας πλάτους δέκα (10) μέτρων για την εξυπηρέτηση των σκοπών της παραγράφου 1 του άρθρου 7 του Α.Ν. 2344/40.

Η Επιτροπή διαπίστωσε ότι υπάρχει παλαιός αιγιαλός.

Οι κορυφές των οριογραμμών του αιγιαλού, της παραλίας και του παλαιού αιγιαλού, εξασφαλίζονται με συντεταγμένες του κρατικού τριγωνομετρικού δικτύου στο Γεωδαιτικό Σύστημα ΕΓΣΑ 87, όπως φαίνονται στους πίνακες που υπάρχουν τυπωμένοι στο τοπογραφικό διάγραμμα.

Η παρούσα απόφαση, μαζί με την έκθεση της Επιτροπής και το Τοπογραφικό διάγραμμα να δημοσιευθούν στην Εφημερίδα της Κυβερνήσεως.

Αθήνα, 6 Ιουνίου 2002

Με εντολή Υφυπουργού
Ο Γενικός Διευθυντής Δημ. Περιουσίας & Εθν. Κληρ/των
ΣΠΥΡΟΣ Ι. ΣΤΑΘΗΣ

ΕΚΘΕΣΗ

Επιτροπής καθορισμού ορίων αιγιαλού - παλαιού αιγιαλού και παραλίας στη θέση Περιστερά Ιεράπετρας.

Ιεράπετρα σήμερα στις 4.4.2000 ημέρα Τρίτη οι υπογεγραμμένοι:

1) Κονταξάκη Μαρία Προϊσταμένη ΔΟΥ Ιεράπετρας, αναπληρώτρια του τακτικού μέλους.

2) Αναστασάκης Σήφης πολιτικός μηχανικός, υπάλληλος του ΥΠΕΧΩΔΕ που υπηρετεί στη Ν. Αυτ/ση Λασιθίου, ως αναπληρωματικό μέλος του τακτικού.

3) Γιακουμάκης Βενιζέλος υποπλοίαρχος Λ.Σ. Ιεράπετρας, αποτελούντες σύμφωνα με την υπ' αριθμ. 1050111/1082/0006Α/6.4.1998 (ΦΕΚ 434/Β/7.5.1998) απόφαση του Υπουργού Οικονομικών, την επιτροπή που προβλέπεται από το άρθρο 5 του Α.Ν. 263/68, άρθρ. 74 του Ν.Δ. 636/77, που αναμορφώθηκε σε συλλογικό όργανο με την Δ. 208/181/26.4.82 κοινή απόφαση Υπουργών Προεδρίας Κυβέρνησης και Οικονομικών καθώς τροποποιήθηκε με το άρθρ. 100 του Π.Δ. 284/88 «περί οργανισμού Υπουργείου Οικονομικών», μεταβήκαμε επιτόπου στη θέση Περιστερά Ιεράπετρας και αφού ελάβαμε υπόψη:

1) Το τυπογραφικό και υψομετρικό διάγραμμα σε μία πινακίδα και σε κλίμακα 1:500 που συνέταξε τον Ιούλιο 1998 ο τοπογράφος μηχανικός Γεώργιος Δαμασκηνάκης, ηλέχθη ως προς την ακρίβεια της αποτύπωσης από τον μηχανικό Σήφη Αναστασάκη και θεωρήθηκε από την Διευθύντρια των τεχνικών Υπηρεσιών της Νομαρχιακής Αυτ/σης στις 3.4.2000.

2) Τις σχετικές διατάξεις του Α.Ν. 2344/40 «περί αιγιαλού και παραλίας» όπως τροποποιήθηκε, καθώς και την σχετική με αυτόν δικαστηριακή και διοικητική νομολογία.

3) Την υπ' αριθμ. πρωτ. 6369/12.8.98 αίτηση των ιδιοκτητών Χατζάκη Γεωργίου και ΚΥΡΒΑ Α.Ε., που ζητούν τον καθορισμό στην προαναφερόμενη περιοχή.

4) Το γεγονός ότι ο αιγιαλός - παραλία καθορίζεται για πρώτη φορά και ανατολικά του υπό καθορισμό αιγιαλού, οι οριογραμμές αιγιαλού - παραλίας έχουν επικυρωθεί με την απόφαση του Νομάρχη Λασιθίου αριθμός 6884/18.5.78 (ΦΕΚ 419/Δ/79).

5) Το έγγραφο του Γενικού επιτελείου Ναυτικού αριθμός Φ 544.5/301/15.4.1999.

6) Τα στοιχεία που προέκυψαν από επιτόπια μετάβαση στην περιοχή στις 4.4.2000, σχετικά με την μορφολογία του εδάφους, για το πλάτος της βρεχόμενης ζώνης ξηράς, την υπάρχουσα βλάστηση, τη διεύθυνση των ανέμων, τα επικρατούντα θαλάσσια ρεύματα και το ύψος του χειμερίου κύματος που είναι 8-4 μέτρα, αποφασίζουμε:

Καθορίζουμε στο πιο πάνω τοπογραφικό διάγραμμα:

1) Την οριογραμμή αιγιαλού με κόκκινη συνεχή πολυγωνική γραμμή και με στοιχεία: (Α1, Α2, Α3, ... Α13).

2) Την οριογραμμή της παραλίας με κίτρινη συνεχή πολυγωνική γραμμή και με στοιχεία: (Π1, Π2, Π3, ... Π13).

3) Την οριογραμμή του παλαιού αιγιαλού με μπλέ συνεχή πολυγωνική γραμμή και με στοιχεία: (Α7, Α15, Α14, Α16, Α17, Α18).

Οι κορυφές των οριογραμμών αιγιαλού - παλαιού αιγιαλού - παραλίας εξασφαλίζονται από συντεταγμένες του τριγωνομετρικού δικτύου της Ελλάδος όπως φαίνονται στους πίνακες που υπάρχουν τυπωμένοι στο τοπογραφικό διάγραμμα.

Δεν υπάρχουν κτίσματα στη ζώνη της παραλίας.

Καθορίζεται ζώνη παραλίας 10 μέτρων για εξυπηρέτηση των σκοπών της παρ. 1 του άρθρ. 7 του Α.Ν. 2344/40.

Η Επιτροπή διαπίστωσε ότι υπάρχει παλαιός αιγιαλός.

Η Επιτροπή

Η Πρόεδρος	Τα Μέλη
ΜΑΡΙΑ ΚΟΝΤΑΞΑΚΗ	ΣΗΦΗΣ ΑΝΑΣΤΑΣΑΚΗΣ
	ΓΙΑΚΟΥΜΑΚΗΣ ΒΕΝΙΖΕΛΟΣ

ΛΙΒΥΚΟ ΠΕΛΑΓΟΣ

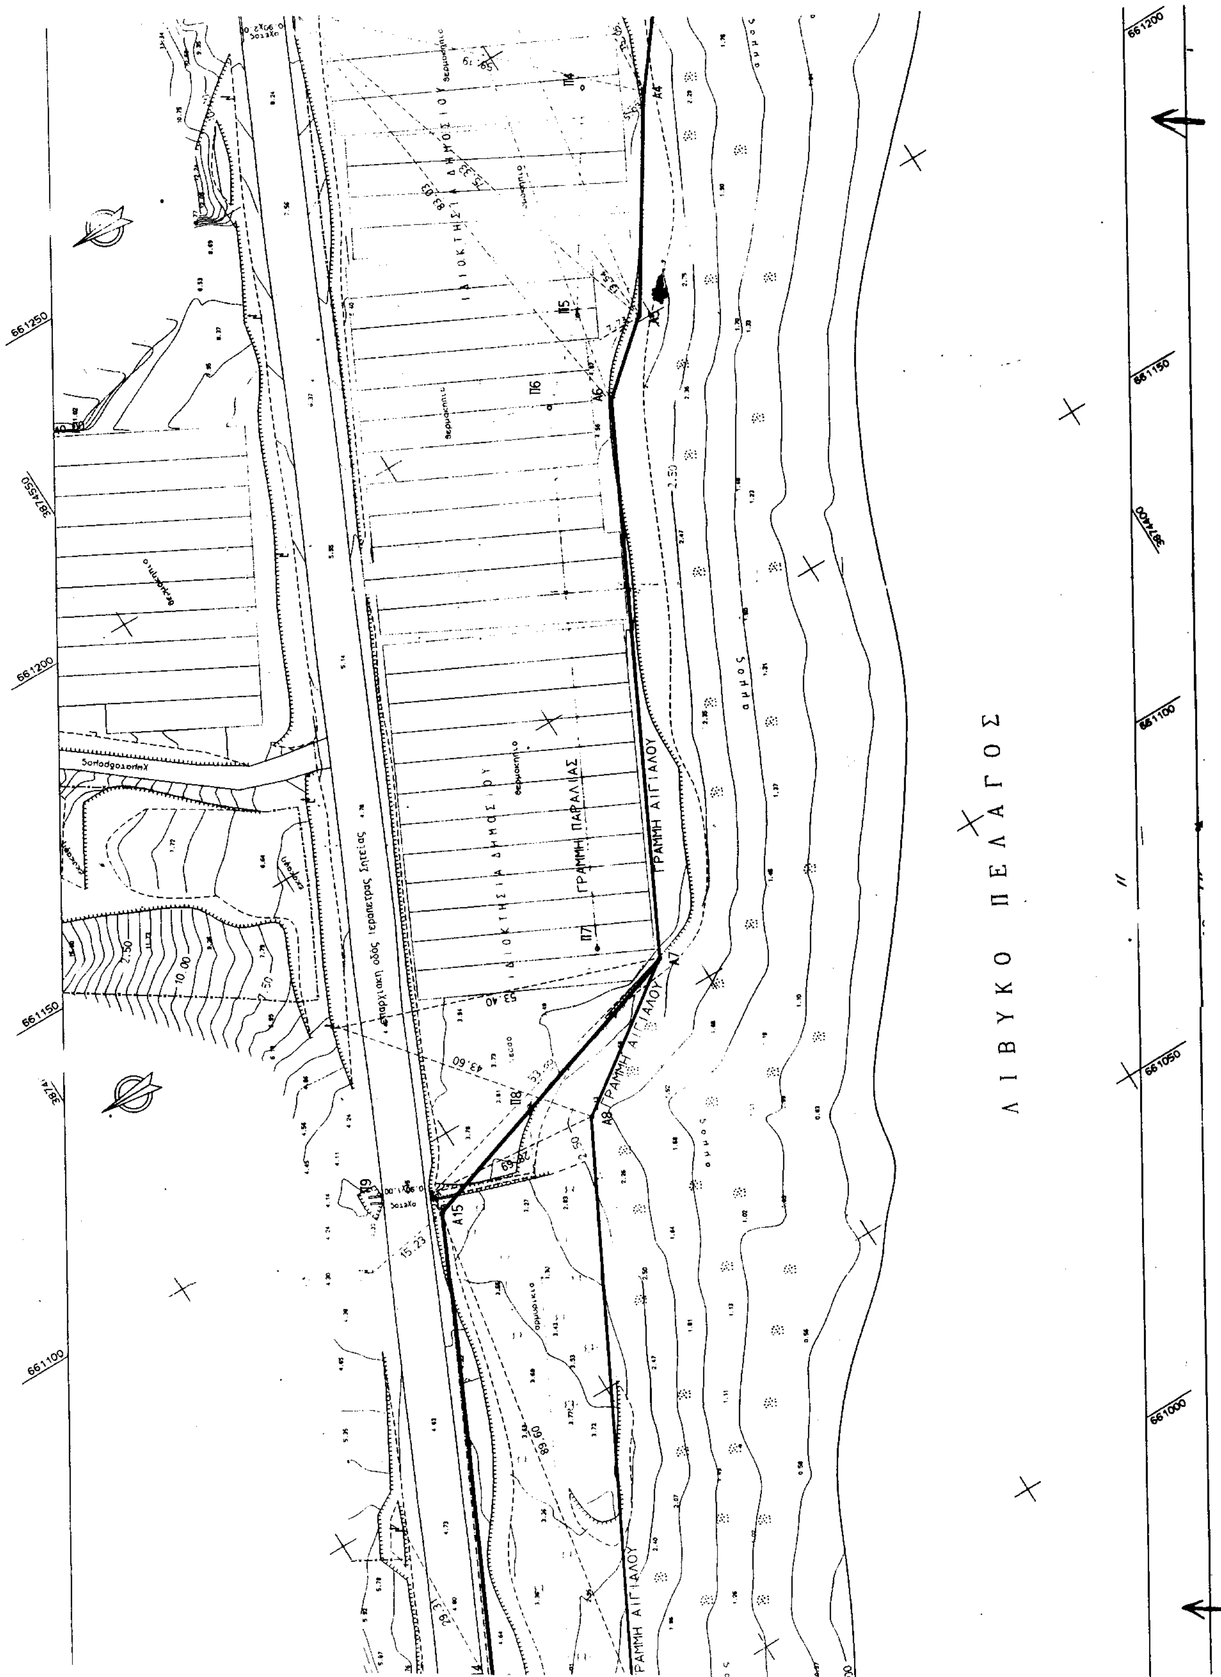
Α9 ΓΡΑΜΜΗ ΑΙΓΙΑΛΟΥ

ΓΡΑΜΜΗ ΠΑΛΑΙΟΥ ΑΙΓΙΑΛΟΥ

ΓΡΑΜΜΗ ΑΙΓΙΑΛΟΥ

Επαρχιακή οδός Ιεράπετρας Σητείας

προς Ιεράπετρα


Λ Ι Β Υ Κ Ο   Π Ε Λ Α Γ Ο Σ
ΓΡΑΜΜΗ ΑΙΓΙΑΛΟΥ
ΓΡΑΜΜΗ ΠΑΡΑΛΙΑΣ
ΙΔΙΟΚΤΗΣΙΑ ΔΗΜΟΣΙΟΥ
άμμος
Επαρχιακή οδός Ιεράπετρας Σητείας
661250
661200
661150
661100
661050
661000
3874400
3874550

ΣΥΝΤΕΤΑΓΜΕΝΕΣ ΟΡΙΩΝ

ΣΗΜΕΙΟ	X	Y	ΣΗΜΕΙΟ	X	Y	ΣΗΜΕΙΟ	X	Y
Π1	661291.989	3874388.825	Π2	661282.416	3874398.976	Π3	661255.551	3874426.090
Π4	661238.164	3874439.840	Π5	661206.196	3874460.340	Π6	661195.034	3874472.484
Π7	661113.512	3874513.119	Π8	661096.765	3874536.250	Π9	661008.753	3874581.756
Π10	660970.884	3874597.506	Π11	660937.916	3874613.131	Π12	660923.924	3874625.889
Π13	660820.920	3874695.880	A1	661286.000	3874380.600	A2	661275.226	3874392.025
A3	661248.874	3874418.622	A4	661232.350	3874431.689	A5	661200.797	3874451.923
A6	661190.573	3874463.535	A7	661106.852	3874505.265	A8	661090.060	3874528.460
A9	661004.529	3874572.682	A10	660966.821	3874588.365	A11	660932.283	3874604.735
A12	660917.713	3874618.018	A13	660815.299	3874687.608	A14	661017.842	3874591.722
A15	661089.032	3874557.341	A16	660932.576	3874630.623	A17	660892.206	3874652.521
A18	660823.577	3874701.699						

ΥΠΕΥΘΥΝΗ ΔΗΛΩΣΗ

Η αποτύπωση εξαρτήθηκε απο το κρατικό τριγωνομετρικό δίκτυο. Το προβολικό σύστημα είναι το ΕΓΣΑ 87 στο DATUM GRS 80.

Η υπάρχουσα γραμμή αιγιαλού είναι απο το εγκεκριμένο σχέδιο που συνοδεύει την απο 23\10\78 αίτηση για καθορισμό.

Τα όρια των ιδιοκτησιών υποδείχθηκαν απο τους ενδιαφερόμενους σύμφωνα και με παλιότερα τοπογραφικά διαγράμματα.

ΥΠΟΜΝΗΜΑ

- o Στάση
- Συρματόπλεγμα
- Όριο
- Μανδρότοιχος
- Φυσικό πρανές
- Πόδι πρανούς
- Στύλος ΔΕΗ

ΓΙΩΡΓΟΣ Ε. ΔΑΜΑΣΚΗΝΑΚΗΣ
ΑΓΡΟΝ. ΤΟΠΟΓΡΑΦΟΣ ΜΗΧΑΝΙΚΟΣ ΑΠΘ
ΜΕΛΟΣ ΤΕΕ Α.Μ. 70450
ΚΕΝΤΡΙ ΙΕΡΑΠΕΤΡΑΣ ☎ 0842 23418
094 209795 081 222256
ΑΦΜ 031142312 ΔΟΥ ΙΕΡΑΠΕΤΡΑΣ

ΝΟΜΑΡΧΙΑ ΛΑΣΙΘΙΟΥ
Δ/ΝΣΗ ΤΕΧΝΙΚΩΝ ΥΠΗΡΕΣΙΩΝ

ΤΟΠΟΓΡΑΦΙΚΟ ΔΙΑΓΡΑΜΜΑ

ΚΑΘΟΡΙΣΜΟΥ ΟΡΙΩΝ ΑΙΓΙΑΛΟΥ - ΠΑΡΑΛΙΑΣ

ΠΕΡΙΟΧΗ ΠΕΡΙΣΤΕΡΑΣ
ΔΗΜΟΥ ΙΕΡΑΠΕΤΡΑΣ
ΝΟΜΟΥ ΛΑΣΙΘΙΟΥ

ΕΝΔΙΑΦΕΡΟΜΕΝΟΣ
ΚΥΡΒΑ Α.Ε.

ΑΝΑΔΟΧΟΣ ΜΕΛΕΤΗΤΗΣ	ΥΠΟΓΡΑΦΗ	Ο ΣΥΝΤΑΞΑΣ	ΗΜΕΡΟΜΗΝΙΑ ΣΥΝΤΑΞΑΣ	ΥΠΟΓΡΑΦΗ
ΔΑΜΑΣΚΗΝΑΚΗΣ ΓΕΩΡΓΙΟΣ	(υπογραφή)	ΔΑΜΑΣΚΗΝΑΚΗΣ ΓΕΩΡΓΙΟΣ	ΙΟΥΛΙΟΣ 1998	(υπογραφή)

ΥΠΟΜΝΗΜΑ ΕΠΙΤΡΟΠΗΣ ΚΑΘΟΡΙΣΜΟΥ ΟΡΙΩΝ ΑΙΓΙΑΛΟΥ - ΠΑΡΑΛΙΑΣ

κόκκινη γραμμή - οριογραμμή Αιγιαλού
κίτρινη γραμμή - οριογραμμή Παραλίας

Το παρόν τοπογραφικό διάγραμμα συνοδεύει την απο ..4/4/2000.. Έκθεση της επιτροπής καθορισμού ορίων Αιγιαλού και Παραλίας

Οι κορυφογραμμές εξασφαλίζονται όπως σημειώνεται στο διάγραμμα από συντεταγμένες του τριγωνομετρικού δικτύου.......

Δεν υπάρχουν κτίσματα στην Ζώνη Παραλίας

Καθορίζεται ζώνη Παραλίας πλάτους 10.... μέτρων............ για εξυπηρέτηση των σκοπών της παρ.1 του άρθ.7 Ν.2344/40

Η επιτροπή διεπίστωσε ότι ...... υπάρχει παλαιός Αιγιαλός.

Η ΕΠΙΤΡΟΠΗ

Ο ΠΡΟΕΔΡΟΣ

ΜΑΡΙΑ ΚΟΝΤΑΞΑΚΗ
ΠΡΟΪΣΤΑΜΕΝΗ ΔΟΥ ΙΕΡΑΠΕΤΡΑΣ

ΤΑ ΜΕΛΗ

1. Ο Δ/ΝΤΗΣ Τ.Υ. α/α
ΣΗΦΗΣ ΑΝΑΣΤΑΣΑΚΗΣ
ΠΟΛΙΤΙΚΟΣ ΜΗΧΑΝΙΚΟΣ Δ.Ε.

2. Ο ΛΙΜΕΝΑΡΧΗΣ

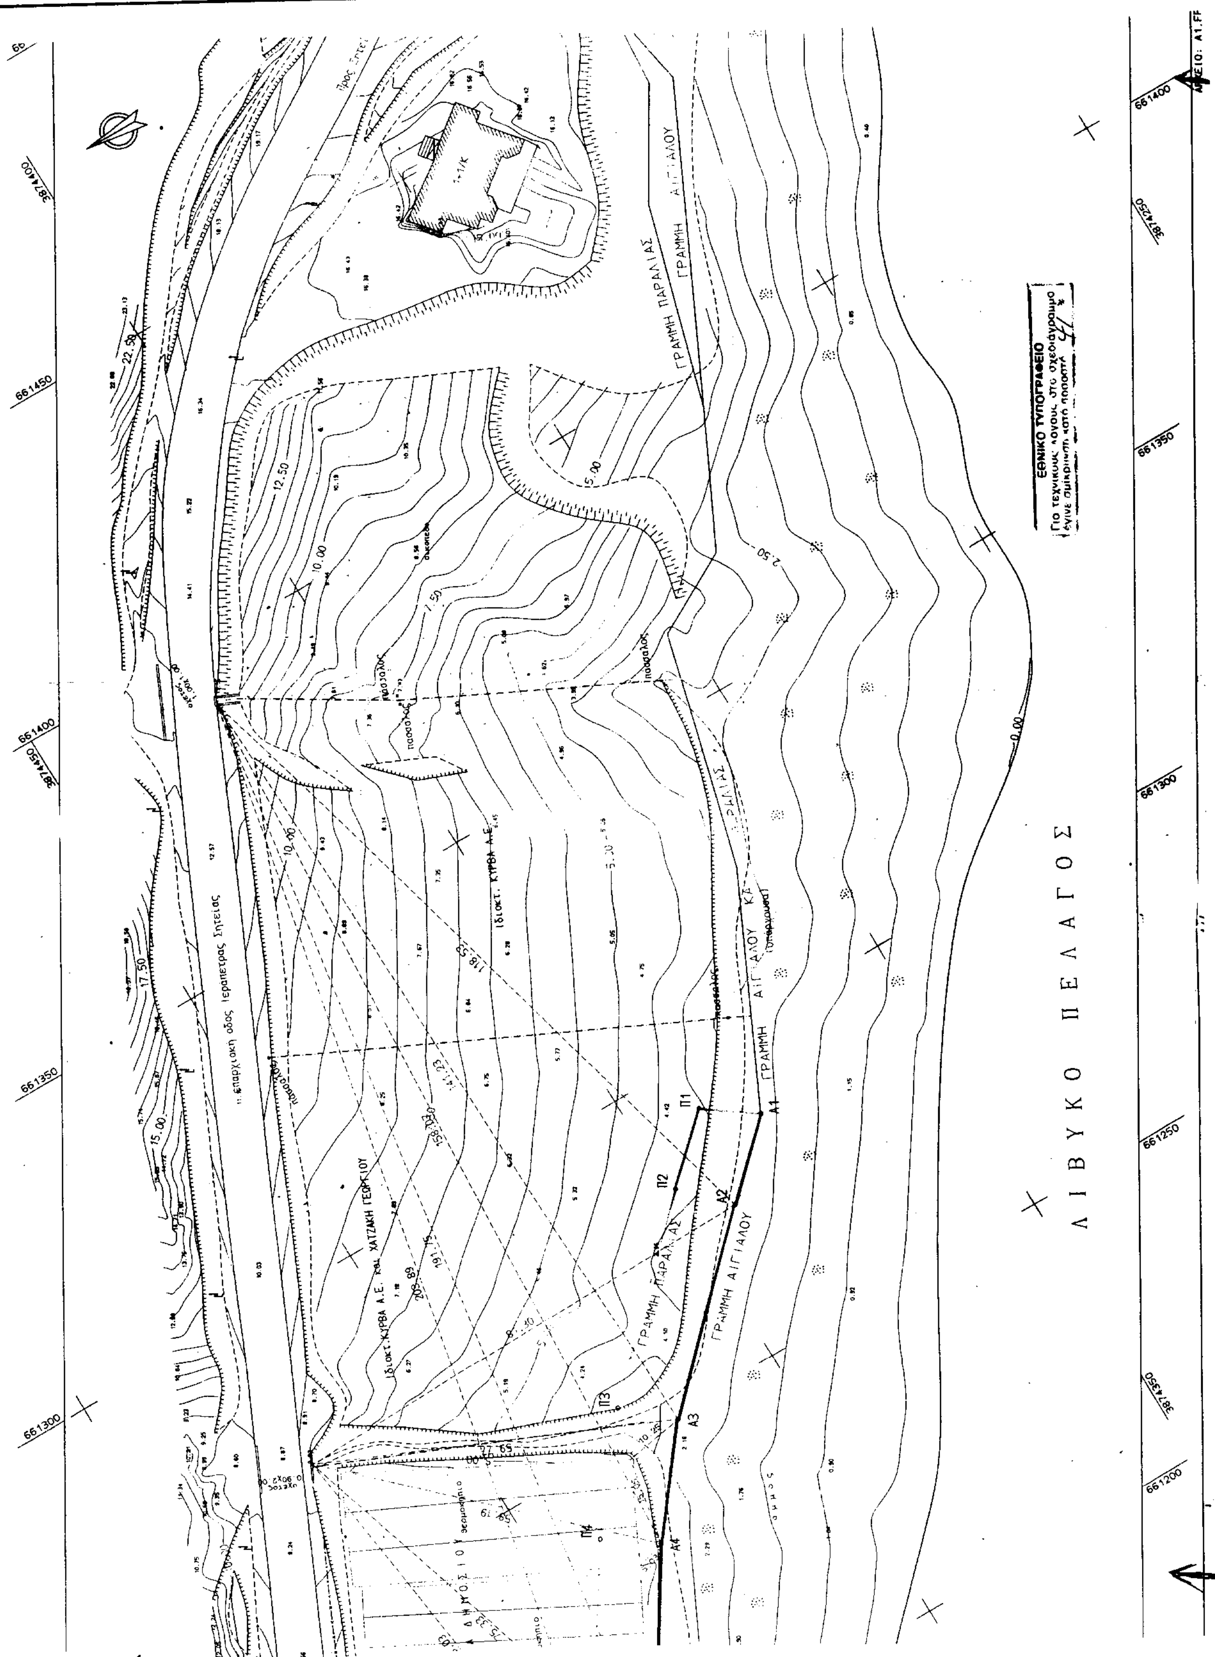
ΕΛΕΓΧΟΣ	Επιβλέπων	ημερομηνία	
		υπογραφή	ΣΗΦΗΣ ΑΝΑΣΤΑΣΑΚΗΣ ΠΟΛΙΤΙΚΟΣ ΜΗΧΑΝΙΚΟΣ Δ.Ε.
	Τμ. Μελετών	ημερομηνία	3/4/2000
		υπογραφή	
ΘΕΩΡΗΣΗ		ημερομηνία	3/4/2000
		υπογραφή	ΜΑΡΙΑ ΚΟΝΤΑΞΑΚΗ ΠΡΟΪΣΤΑΜΕΝΗ ΔΟΥ ΙΕΡΑΠΕΤΡΑΣ

ΔΙΑΝΟΜΗ ΠΙΝΑΚΙΔΩΝ

ΘΕΩΡΗΘΗΚΕ
Αγ. Νικόλαος 3-4-2000
Ο ΔΙΕΥΘΥΝΤΗΣ
ΤΕΧΝΙΚΩΝ ΥΠΗΡΕΣΙΩΝ ΛΑΣΙΘΙΟΥ
ΕΥΤΥΧΙΑ ΧΑΛΚΙΑΔΑΚΗ
ΤΟΠΟΓΡΑΦΟΣ ΜΗΧΑΝΙΚΟΣ

ΤΡΙΓΩΝΟΜΕΤΡΙΚΗ ΕΞΑΡΤΗΣΗ: Γ.Υ.Σ. : ΕΓΣΑ87 . GRS 80.
ΥΨΟΜΕΤΡΙΚΗ ΑΦΕΤΗΡΙΑ : REPER Γ.Υ.Σ.
ΜΕΘΟΔΟΣ ΑΠΟΤΥΠΩΣΗΣ : ΤΑΧΥΜΕΤΡΙΑ με EDM
ΧΡΟΝΟΛΟΓΙΑ ΑΠΟΤΥΠΩΣΗΣ : ΙΟΥΛΙΟΣ 1998

ΚΛΙΜΑΚΑ		ΑΡ. ΣΧΕΔΙΟΥ
1:500		
ΙΣΟΔΙΑΣΤΑΣΗ .50		


ΛΙΒΥΚΟ ΠΕΛΑΓΟΣ
ΓΡΑΜΜΗ ΑΙΓΙΑΛΟΥ
ΓΡΑΜΜΗ ΠΑΡΑΛΙΑΣ
ΕΘΝΙΚΟ ΤΥΠΟΓΡΑΦΕΙΟ
Α1
Α2
Α3
Α4
Π1
Π2
Π3
Π4
661400
661350
661300
661250
661200

Αριθ. 1392 (2)

Κήρυξη ως αναδασωτέας ιδιωτικής δασικής έκτασης της Επιτροπής Εγχωρίου Περιουσίας Κυθήρων και Αντικυθήρων στη θέση «Ορθόλιθος Γερακαρίου» του Δήμου Κυθήρων της Νομαρχίας Πειραιά, εμβαδού τμήματος Α: (Α, Β, Γ, Δ, Ε, Ζ, Η, Α)=4,100 στρεμ. Και τμήματος Β: (Θ, Ι, Κ, Λ, Θ) εμβαδού 1,120 στρεμ. συνολικού εμβαδού 5,220 στρεμ., που καταστράφηκε από πυρκαγιά της 13.11.2001.

Ο ΓΕΝΙΚΟΣ ΓΡΑΜΜΑΤΕΑΣ ΠΕΡΙΦΕΡΕΙΑΣ ΑΤΤΙΚΗΣ

Έχοντας υπόψη:

1. Τις διατάξεις:

Α) Των άρ. 24 παρ. 1 και 117 παρ. 3 του Συντάγματος της χώρας.

Β) Των άρ. 200, 201, 203, 204 και 205 του Ν.Δ. 86/1969 (ΦΕΚ 7/τ.Α΄/18.1.1969) «περί Δασικού κώδικα».

Γ) Των άρ. 37, 38, 39, 40, 41, 42, 43, 44, και 79 του Ν. 998/79 (ΦΕΚ 289/τ. Α΄/29.12.1979) «περί προστασίας δασών και των δασικών εν γένει εκτάσεων της χώρας» καθώς και του άρ. 70 παρ. 3, όπως συμπληρώθηκε με το άρ. 12 παρ. 2 του Ν. 2040/92 (ΦΕΚ 70 τ. Α΄/23.4.1999) «περί ρύθμισης θεμάτων Υπουργείου Γεωργίας κ.λ.π.».

Δ) του Ν. 3200/1955 «περί διοικητικής αποκεντρώσεως» σε συνδυασμό με τις διατάξεις του Ν.Δ. 532/1970 (ΦΕΚ 103 τ. Α΄/1970) «περί συμπληρώσεως των διατάξεων διοικητικής αποκεντρώσεως» σε συνδυασμό με τις διατάξεις του Β.Δ. 709/5.11.1970 ΦΕΚ 235 τ. Α΄/1970 «περί καθορισμού των διατηρουμένων αρμοδιοτήτων κ.λ.π.».

Ε) Των άρ. 4 παρ. 6 και 6 παρ. 7 του Ν. 2240/94 (ΦΕΚ 153τ.Α΄/1994) και των άρ. 14 παρ. 1,2 και 15 του Ν. 2399/96 (ΦΕΚ 90 τ.Α΄/1996).

ΣΤ) Του άρ. 7 του Ν. 2503/97 (ΦΕΚ 107 τ.Α΄/30.5.1997) «περί Διοίκησης, οργάνωσης, στελέχωσης της Περιφέρειας κ.λ.π.».

Ζ) Των άρ. 1 παρ. 2, 2 παρ. 7 και 3 παρ. 4 του Ν. 2647/98 (ΦΕΚ 237 τ. Α΄/22.10.1998) «περί μεταβίβασης αρμοδιοτήτων στις Περιφέρειες».

2. Τις εξής διαταγές του Υπουργείου Γεωργίας:

α) 160417/1180/9.7.1980.

β) 182447/3049/24.9.1980.

γ) 141823/24.2.1983.

δ) 80300/4928/5.8.1991.

3. Την 86/7.9.1997 απόφασή μας «περί μεταβίβασης στους Δ/ντές Δασών της Περιφέρειας, της εξουσίας να υπογράφουν με εντολή μας κ.λ.π.».

4. Την 2166/17.4.2002 πρόταση του αρμόδιου Δασαρχείου Πειραιά σχετικά με την κήρυξη ως αναδασωτέας της κατωτέρω δασικής έκτασης: Τμήμα Α: (Α, Β, Γ, Δ, Ε, Ζ, Η, Α) = 4,100 στρεμμάτων και τμήμα Β: (Θ, Ι, Κ, Λ, Θ) = 1,120 στρεμμάτων συνολικού εμβαδού 5,220 στρεμμάτων που καταστράφηκε από πυρκαγιά της 13.11.2001 όπως απεικονίζεται στο από 13.3.2002 τοπογραφικό διάγραμμα κλίμακας 1:1.000 Τμήμα Α: (Α, Β, Γ, Δ, Ε, Ζ, Η, Α) = 4,100 στρεμμάτων και τμήμα Β: (Θ, Ι, Κ, Λ, Θ) = 1,120 στρεμμάτων.

5. Την εκ του Συντάγματος υποχρέωση για την επανεγκατάσταση της δασικής βλάστησης που καταστράφηκε από πυρκαγιά της 13.11.2001 και η οποία θα αποκατασταθεί με φυσική αναγέννηση ή με πρόγραμμα τεχνητής αναδάσωσης σύμφωνα με τις εκάστοτε ισχύουσες διατάξεις, αποφασίζουμε:

Κηρύσσουμε ως αναδασωτέα με σκοπό την προστασία για την επανεγκατάσταση της δασικής βλάστησης που καταστράφηκε από πυρκαγιά της 13.11.2001 έκταση δασική συνολικού εμβαδού (5,220) πέντε στρεμμάτων και διακοσίων είκοσι χιλιοστών του στρέμματος (Τμήμα Α: 4,100 στρεμ. και Τμήμα Β: 1,120 στρεμ.).

Η έκταση αυτή, που βρίσκεται στη θέση «Ορθόλιθος» περιοχής Γερακαρίου του Δήμου Κυθήρων του Νομού Πειραιά και καλυπτόταν από κουμαριές, ασπαλάθους ρείκια και φρύγανα και είναι ιδιωτική διαχειριζόμενη από την Επιτροπή Εγχωρίου Περιουσίας Κυθήρων και Αντικυθήρων υπαγόμενη στις δασικές διατάξεις ως δασική έκταση.

Στο από 13.3.2002 διάγραμμα με κλίμακα 1:1.000 με ενσωματωμένη πινακίδα κλίμακας 1:5.000 (8316/6) Γ.Υ.Σ. το οποίο αποτελεί αναπόσπαστο μέρος της απόφασης αυτής, η εν λόγω έκταση φαίνεται με τα στοιχεία:

Τμήμα Α: (Α, Β, Γ, Δ, Ε, Ζ, Η, Α) = 4,100 στρέμ. και με όρια:

Ανατολικά: Αγρός
Δυτικά: Δασική έκταση
Βόρεια: Δασική έκταση
Νότια: Δασική έκταση

Και Τμήμα Β: (Θ, Ι, Κ, Λ, Θ) = 1,120 στρέμ. και με όρια:

Ανατολικά: Δασική έκταση
Δυτικά: Αγρός
Βόρεια: Δασική έκταση
Νότια: Δασική έκταση

Η απόφαση αυτή να δημοσιευθεί στην Εφημερίδα της Κυβερνήσεως.

Πειραιάς, 31 Μαΐου 2002

Ο Γενικός Γραμματέας Περιφέρειας
ΜΙΧΑΛΗΣ ΚΥΡΙΑΚΙΔΗΣ

Τοπογραφικό Διάγραμμα

Δασικής έκτασης που καταστράφηκε από πυρκαγιά την 13-11-2001 στη θέση Φρ... Λαγού Πανικών Δήμου Κυθήρων νήσου Κυθήρων εμ. έκτασης ΑΒΓΔΕΖΗΑ: 4,100 στρέμ. και ΘΙΚΛ 1,12 στρέμ. Σ. 5,220 στρέμ.

Κ... 1:1000

Τοπογραφικό Διάγραμμα Γ.Υ.Σ 1:5000 «83/6...» στο οποίο φαίνεται η θέση της έκτασης.

ΕΘΝΙΚΟ ΤΥΠΟΓΡΑΦΕΙΟ
Για τεχνικούς λόγους στο σχεδιάγραμμα έγινε σμίκρυνση κατά ποσοστό 78%

ΑΚΡΙΒΕΣ ΦΩΤΟΑΝΤΙΓΡΑΦΟ
Πειραιάς Αυθημερόν
Εκ του Δ/κού Γραφείου

Ερατώ Φωτιάδη
Διοικ/κός - Λογ/κός
με βαθμό Β'



Ποταμός 13/3/2002
Ο Συντάκτης
ΑΝΤΩΝΙΟΣ ... ΑΝΤΩΝΙΟΣ
ΔΑΣΟΠΟΝΟΣ

Ανήκει αναπόσπαστα στην υπ' αριθμ. 1392/31-5-02 Θεωρήθηκε
Απόφαση του Γενικού Γραμματέα Περιφέρειας Αττικής
Αθήνα 31-5-2002
Ο ΓΕΝΙΚΟΣ ΓΡΑΜ. ΠΕΡ. ΑΤΤΙΚΗΣ

ΜΙΧΑΗΛ ΚΥΡΙΑΚΙΔΗΣ

Πειραιάς 15-5-2002
17-4-2002
Ο Δασάρχης Πειραιά

Απόστολος ...